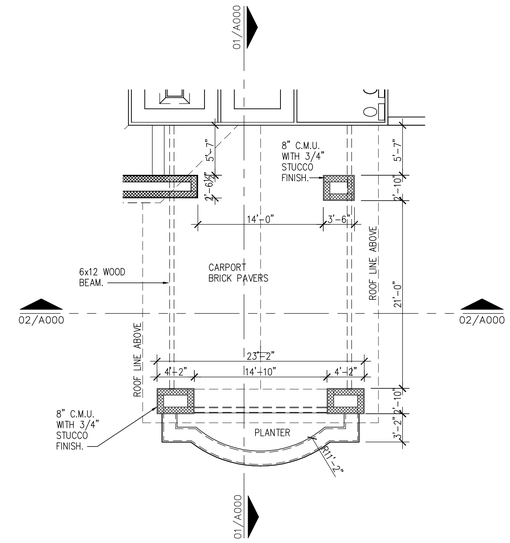

01 A000 FRONT ENTRY CARPORT

SCALE: 1/8"=1'-0"

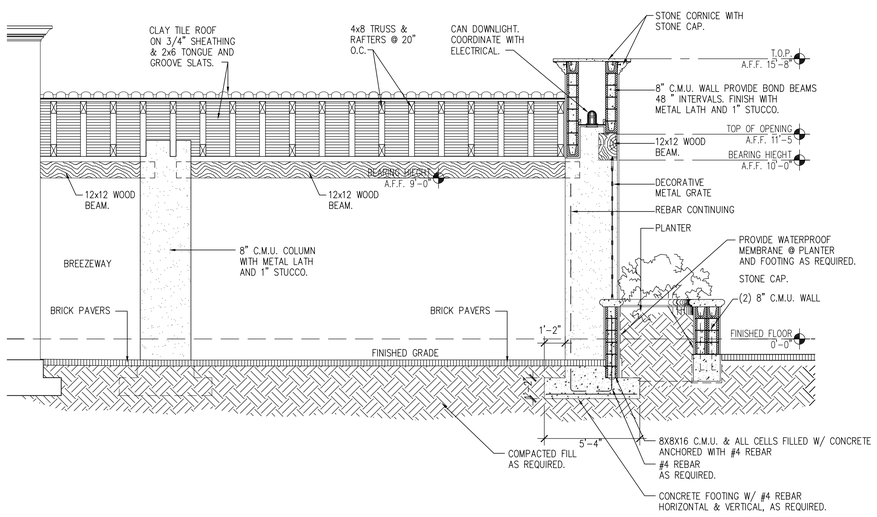

01 A000 CARPORT SECTION

SCALE: 1/4"=1'-0"

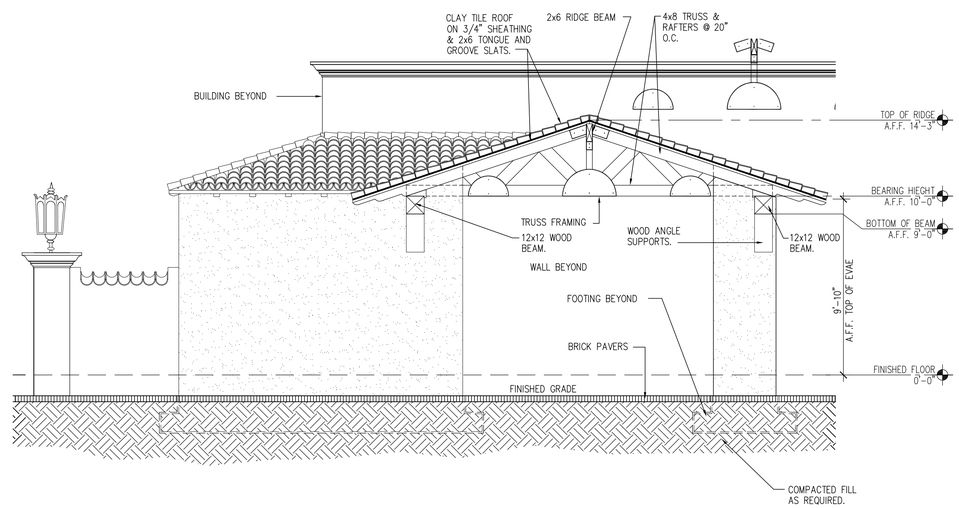

02 A000 CARPORT SECTION

SCALE: 1/4"=1'-0"

DATE	REVISIONS

CGN DESIGNS
6927 N. MESA, STE. B
TEL. 915.581.5348
EL PASO, TEXAS 79912
FAX 915.581.1588

SHEET TITLE:

DRAWN BY: CARD G. NORTH

PHASE: CONSTRUCTION DOCUMENTS

PROJECT NUMBER: SIEWART

SHEET NUMBER:

DATE: